





Tegning:	Active 4 - Skur	Nr.:	D.137.E0
Bygherre:	Grundejerforeningen Søndervig Feriepark Kystvejen 37A, st., 8000 Aarhus C	Mål:	1 : 100
Projekt:	Lalandia Feriepark Vestkystvej 2, Ringkøbing	Sag:	24.008
Sign.:	HB	Dato:	19.12.2024

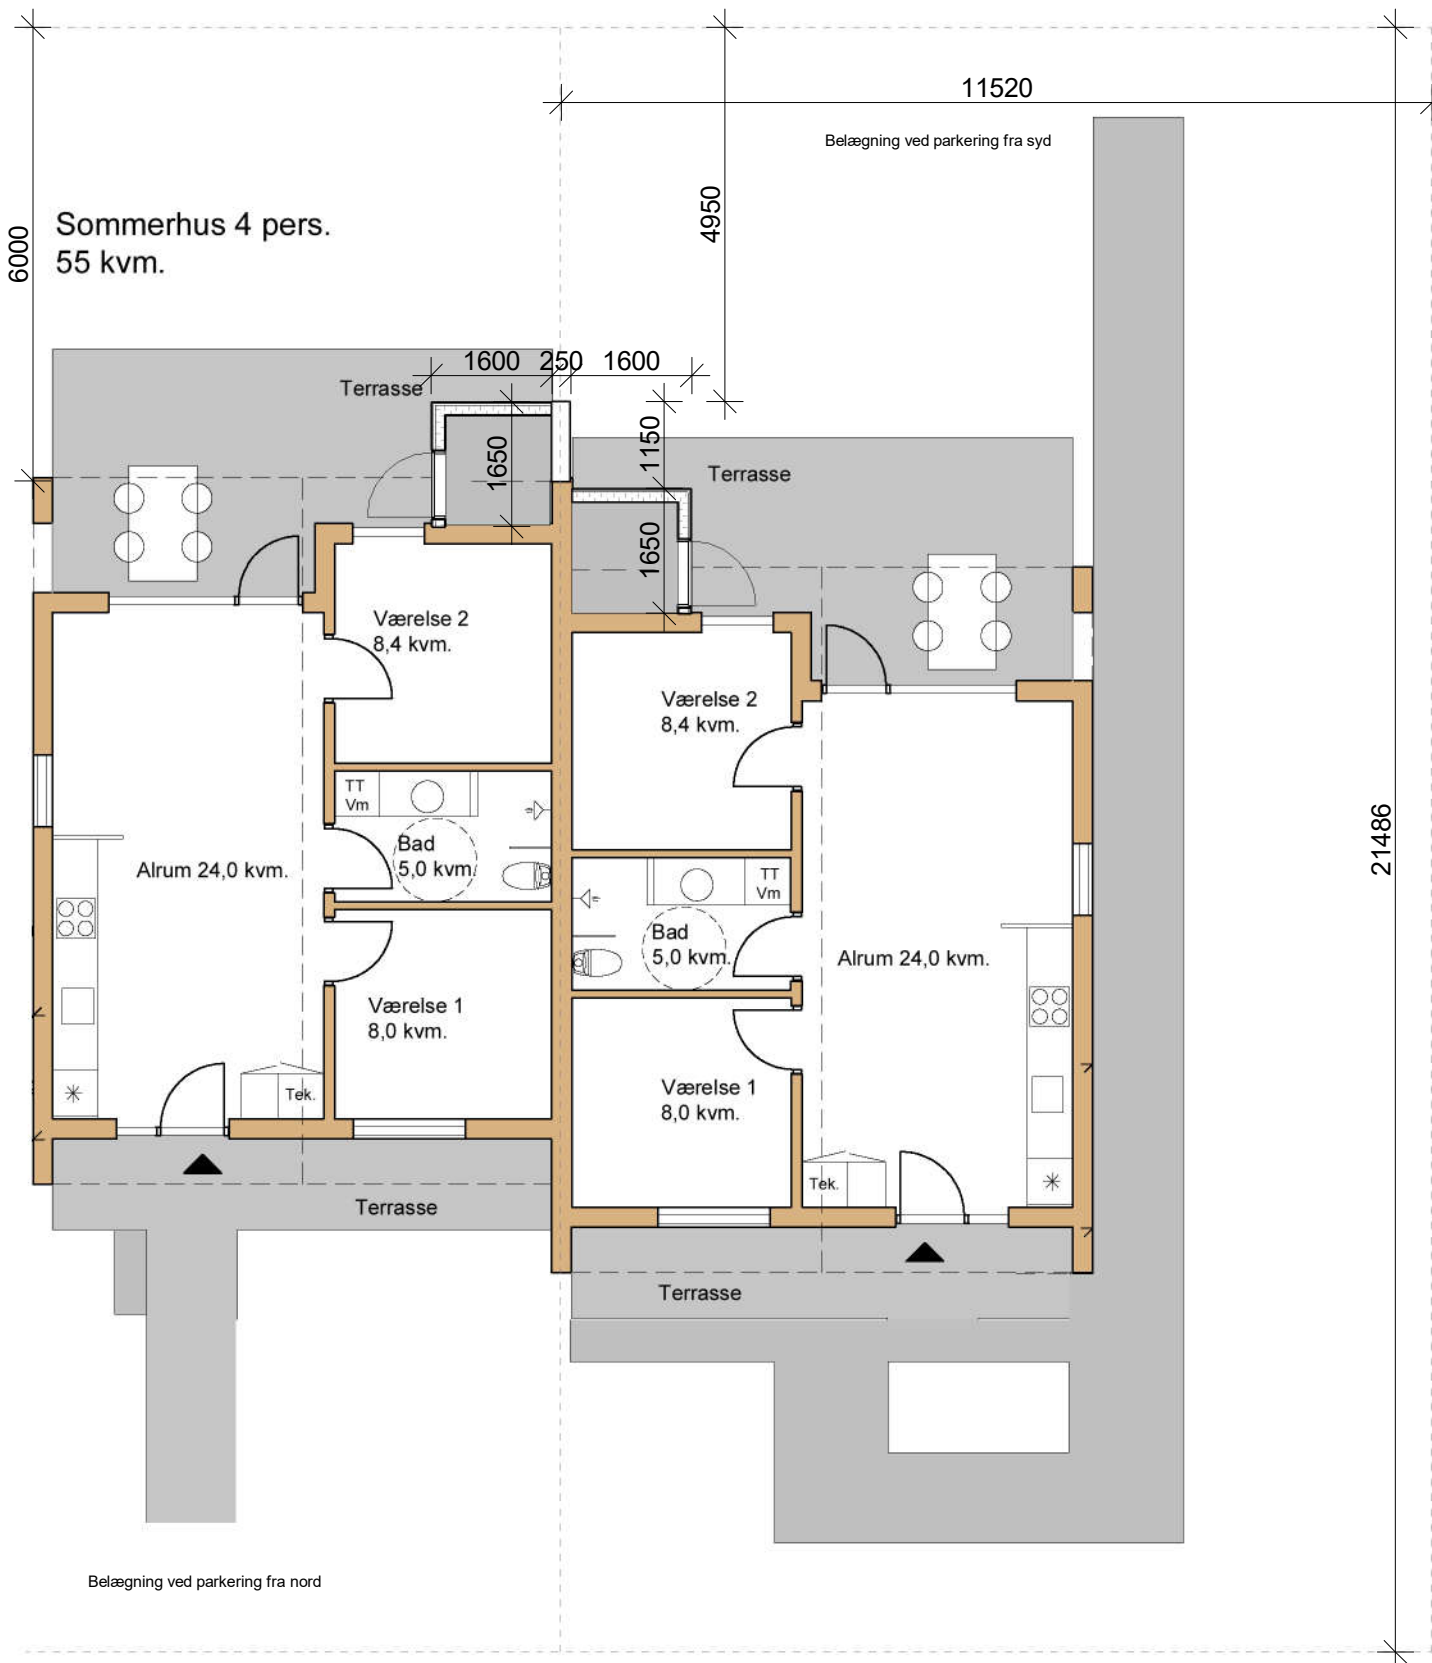

Stueplan
1 : 100

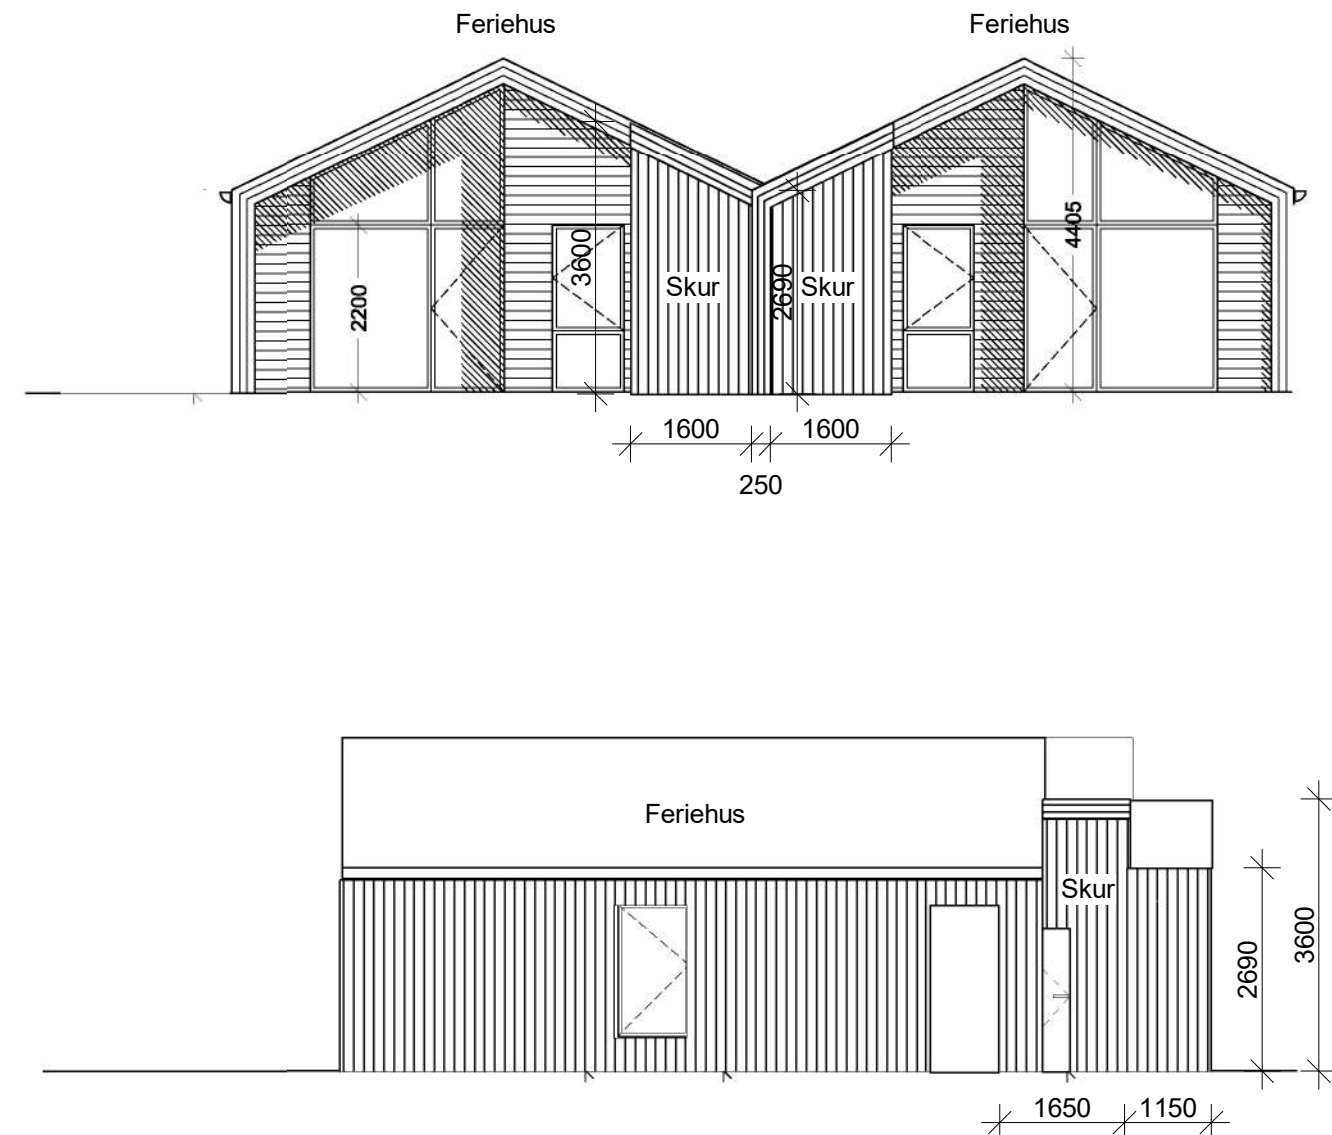



MÅLENE PÅ DENNE TEGNING ER VEJLEDENDE.
ALLE MÅL SKAL KONTROLLERES PÅ PLADSEN.



NB Tegnastuen ApS
www.nbtegnastuen.dk

Tegning:	Active 4 Plus - Skur	Nr.:	D.135.E0
Bygherre:	Grundejerforeningen Søndervig Feriepark Kystvejen 37A, st., 8000 Aarhus C	Mål:	1 : 100
Projekt:	Lalandia Feriepark Vestkystvej 2, Ringkøbing	Sag:	24.008
Sign.:	HB	Dato:	19.12.2024

Thomas Olsen & Mads Bjørn Christiansen · Arkitekter MAA · Vester Strandsbjerg 4a · 6950 Ringkøbing · Tlf. 9732 2100



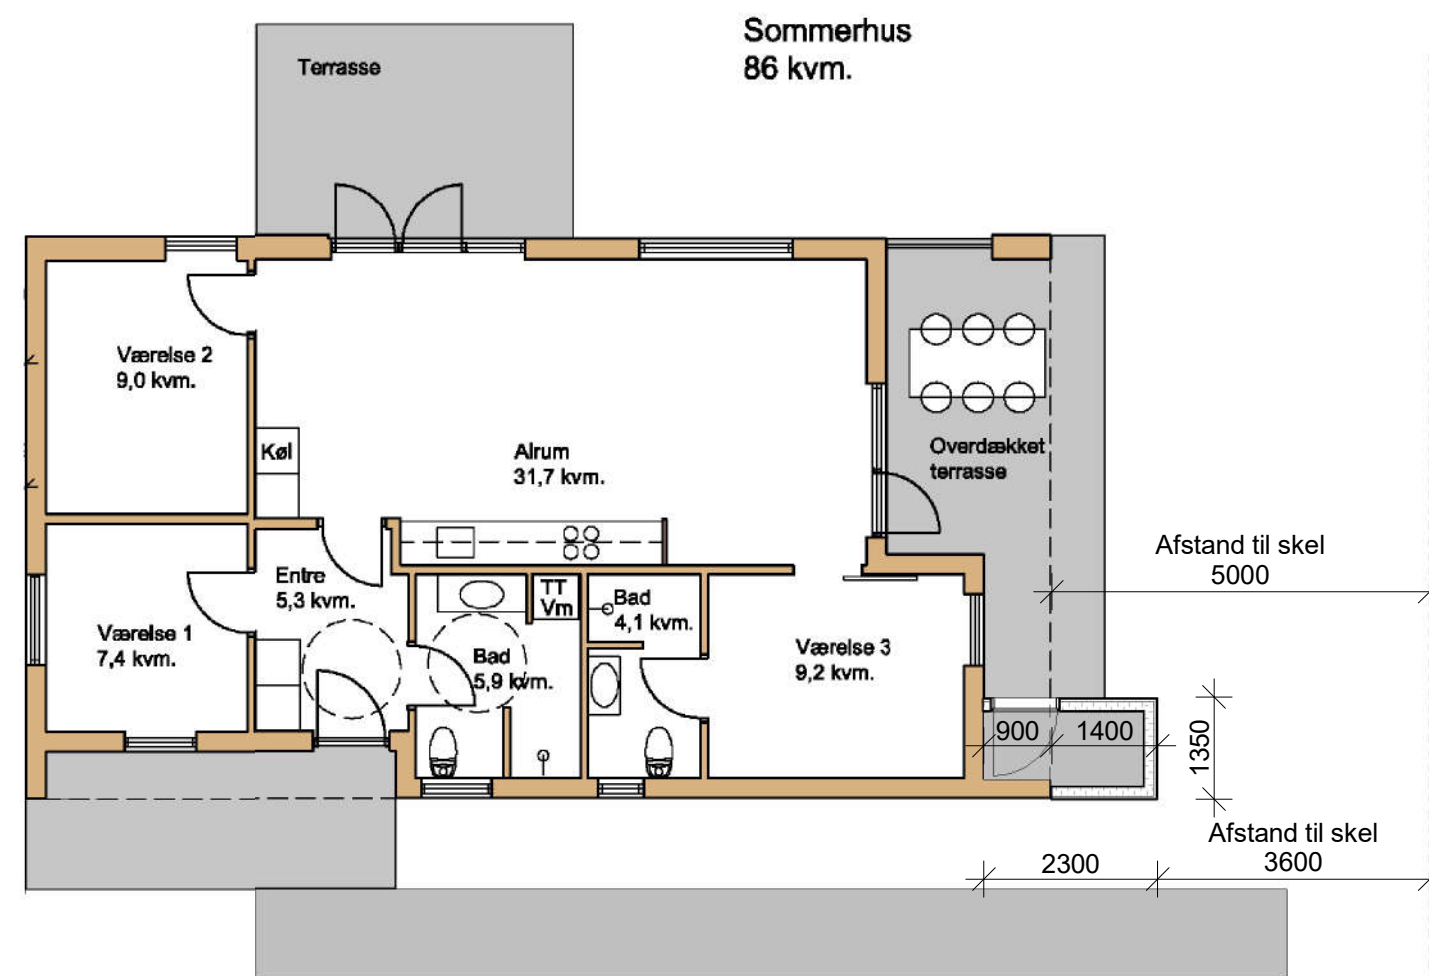
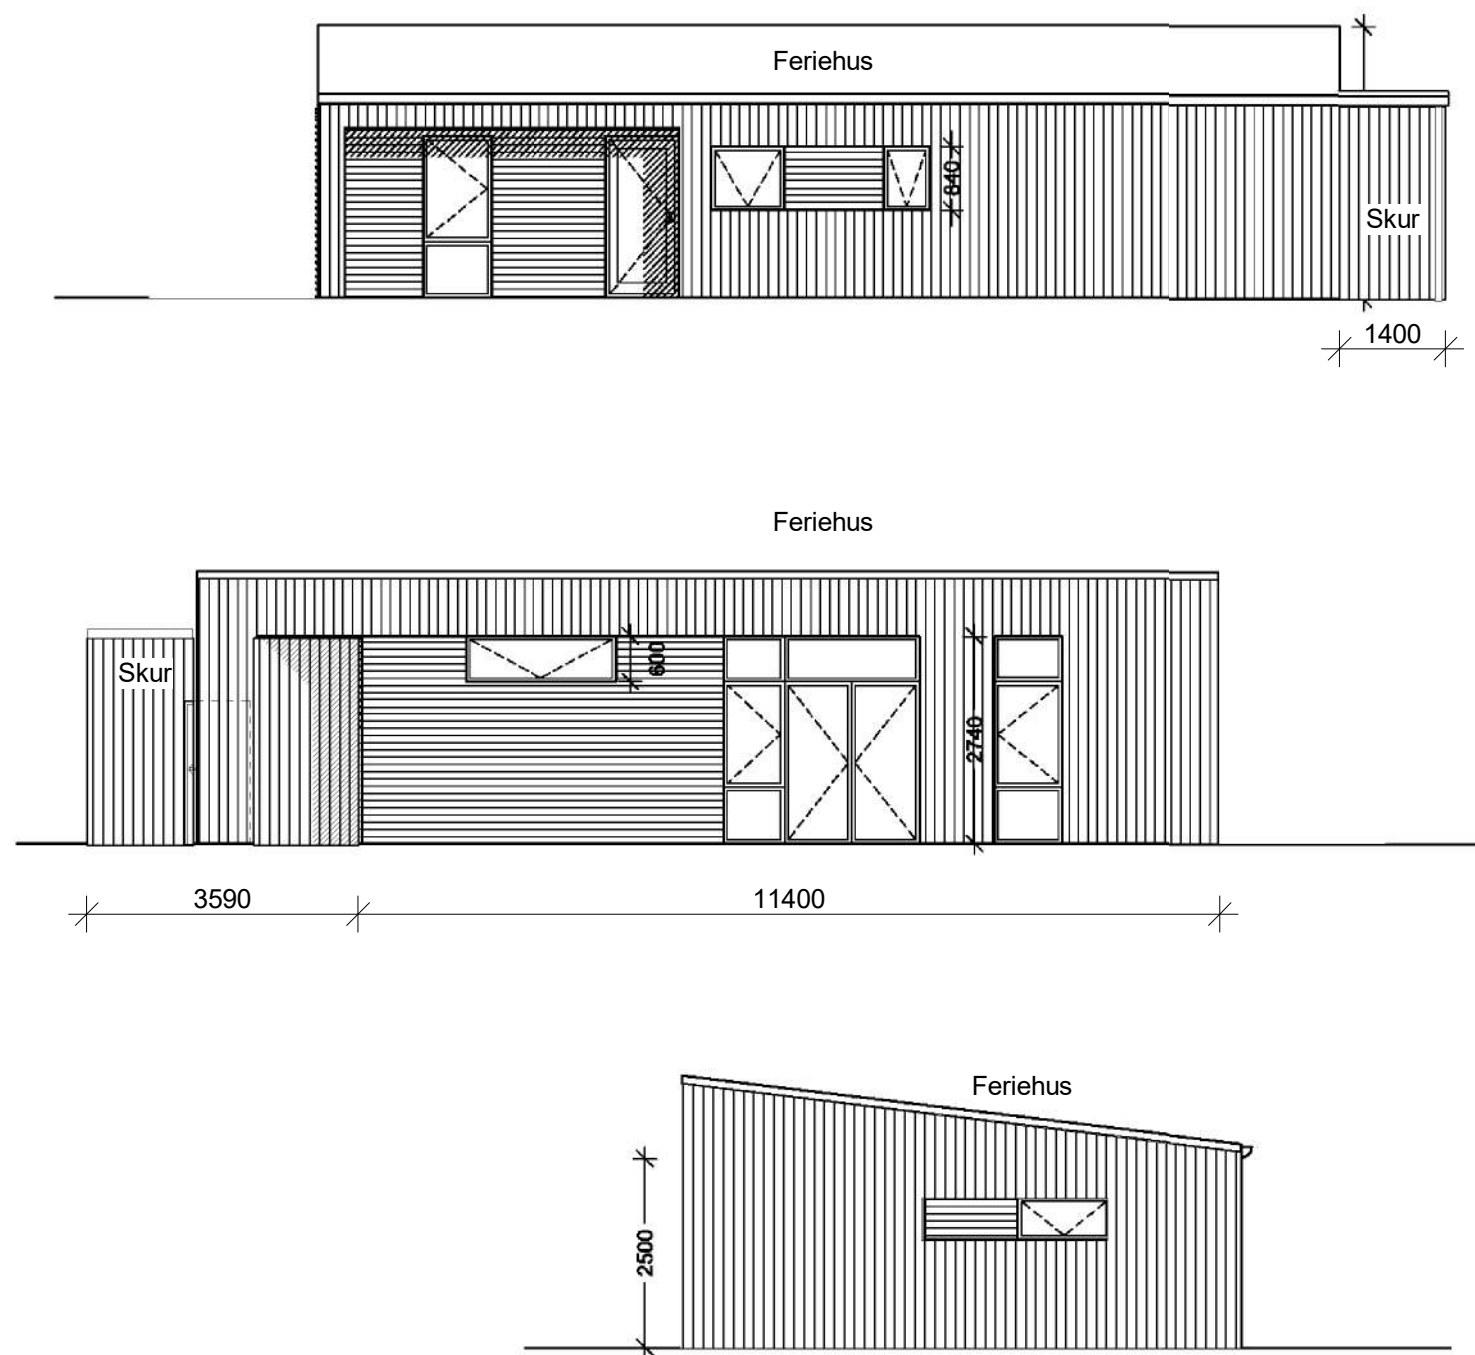


MÅLENE PÅ DENNE TEGNING ER VEJLEDENDE.
ALLE MÅL SKAL KONTROLLERES PÅ PLADSEN.



NB Tegnastuen ApS
www.nbtugnastuen.dk

Tegning:	Premium 6 - Skur	Nr.:	D.134.E1
Bygherre:	Grundejerforeningen Søndervig Feriepark Kystvejen 37A, st., 8000 Aarhus C	Mål:	1 : 100
Projekt:	Lalandia Feriepark Vestkystvej 2, Ringkøbing	Sag:	24.008
Sign.:	HB	Dato:	19.12.2024

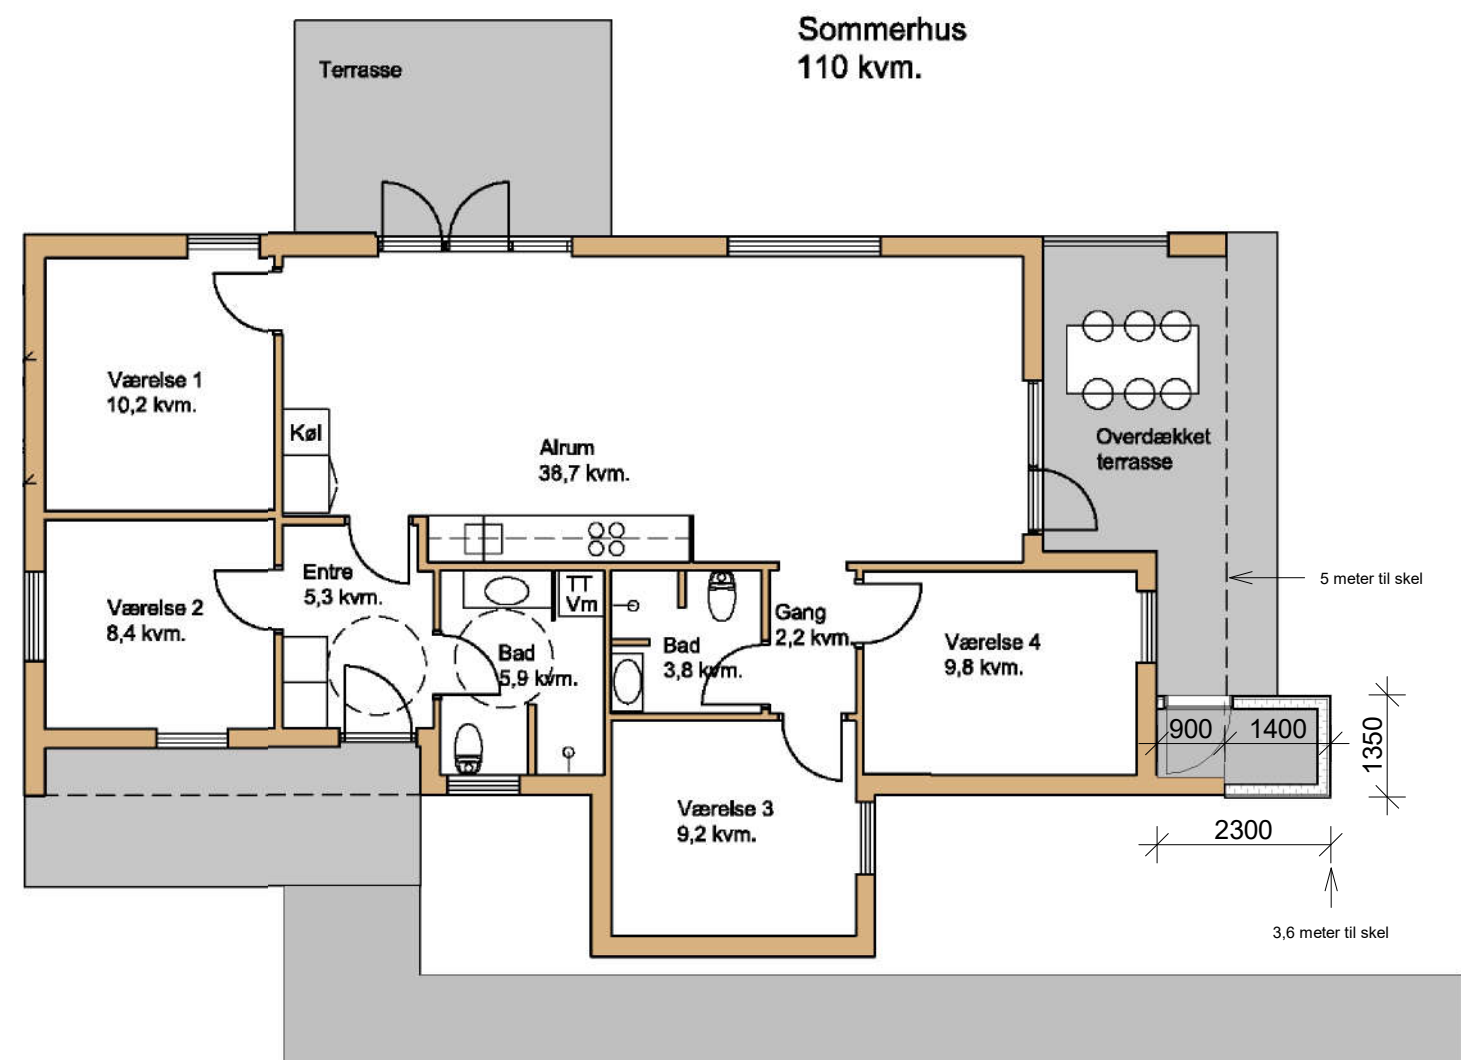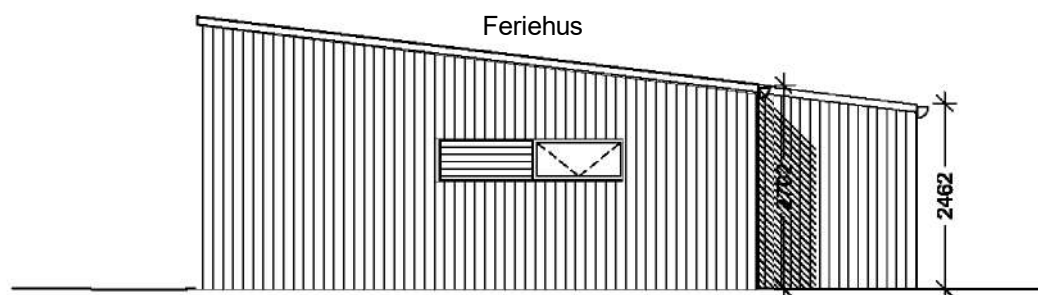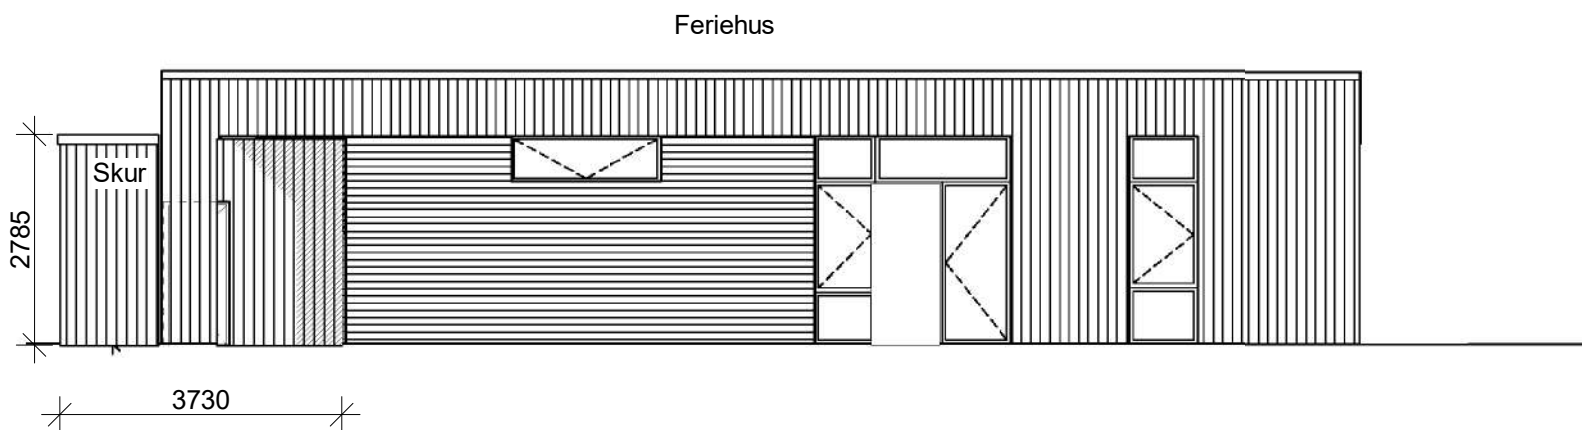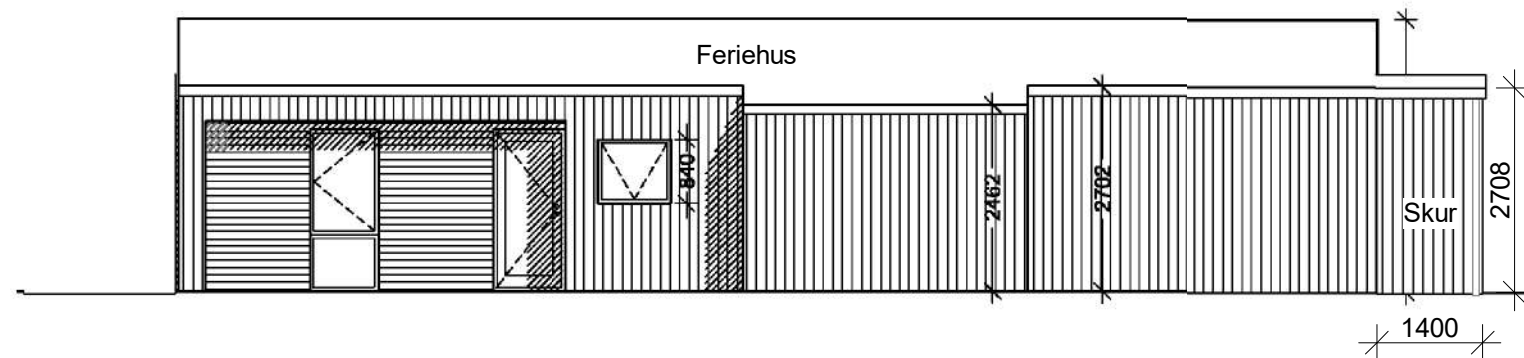

MÅLENE PÅ DENNE TEGNING ER VEJLEDENDE.
ALLE MÅL SKAL KONTROLLERES PÅ PLADSEN.




NB Tegnastuen ApS
www.nbtugnastuen.dk


Tegning:	Premium 8 - Skure	Nr.:	D.132.E0
Bygherre:	Grundejerforeningen Søndervig Feriepark Kystvejen 37A, st., 8000 Aarhus C	Mål:	1 : 100
Projekt:	Lalandia Feriepark Vestkystvej 2, Ringkøbing	Sag:	24.008
Sign.:	HB	Dato:	19.12.2024

Thomas Olsen & Mads Bjørn Christiansen · Arkitekter MAA · Vester Strandsbjerg 4a · 6950 Ringkøbing · Tlf. 9732 2100


Skur u. isolering
1 : 10

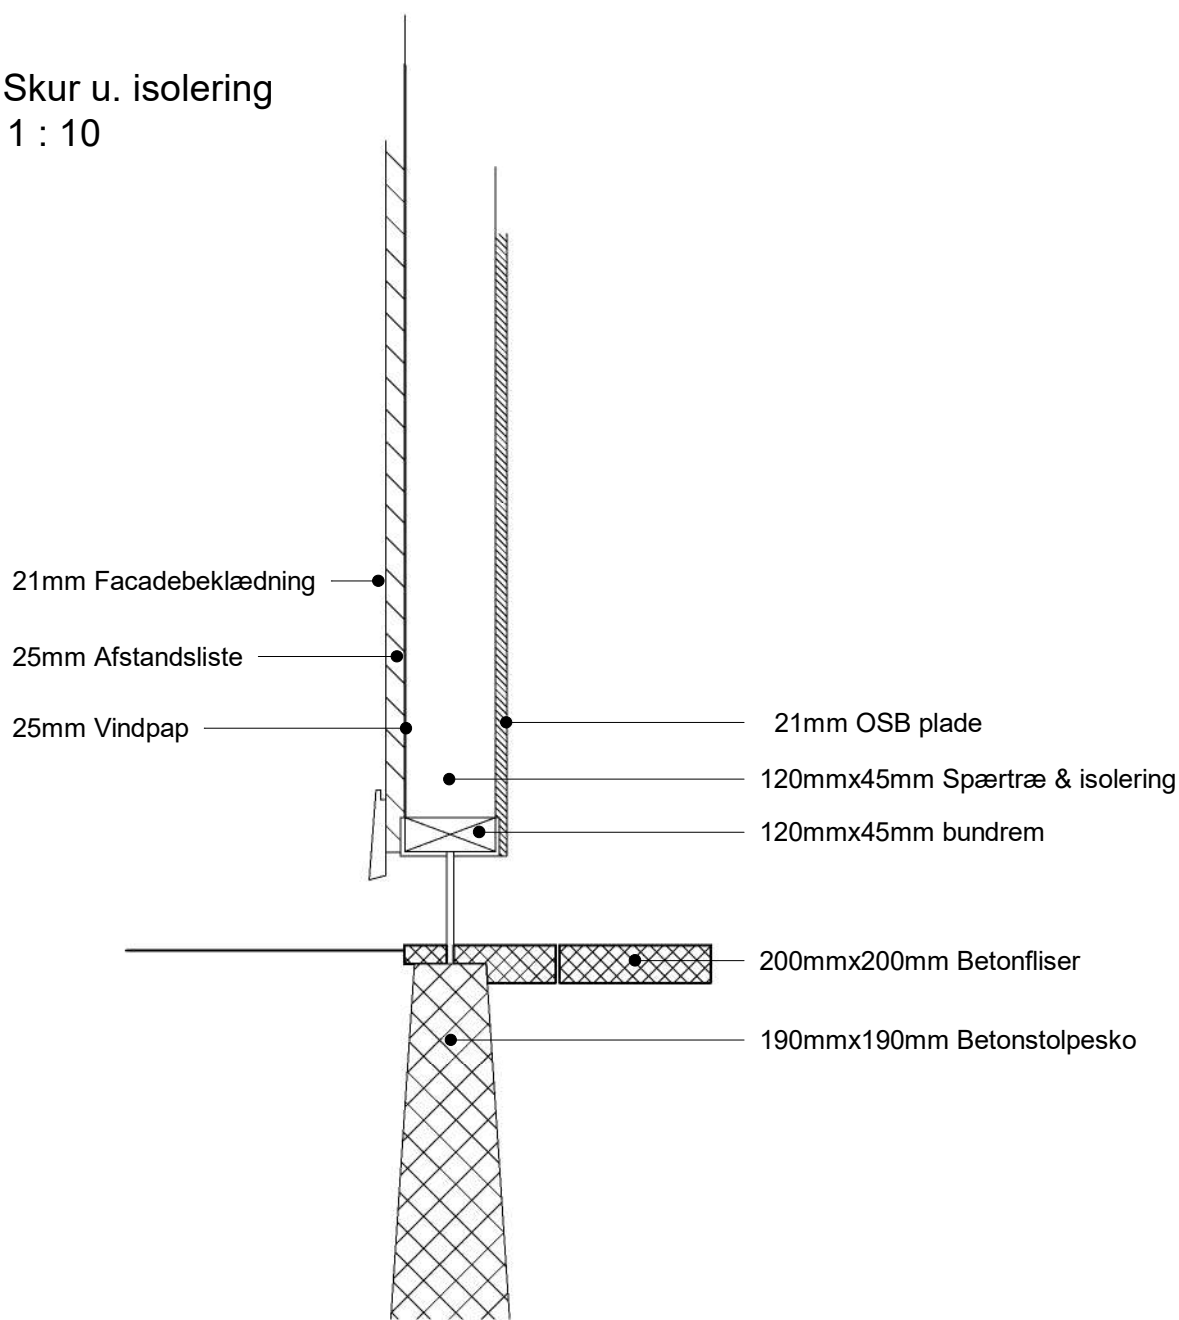


Skur m. isolering
1 : 10

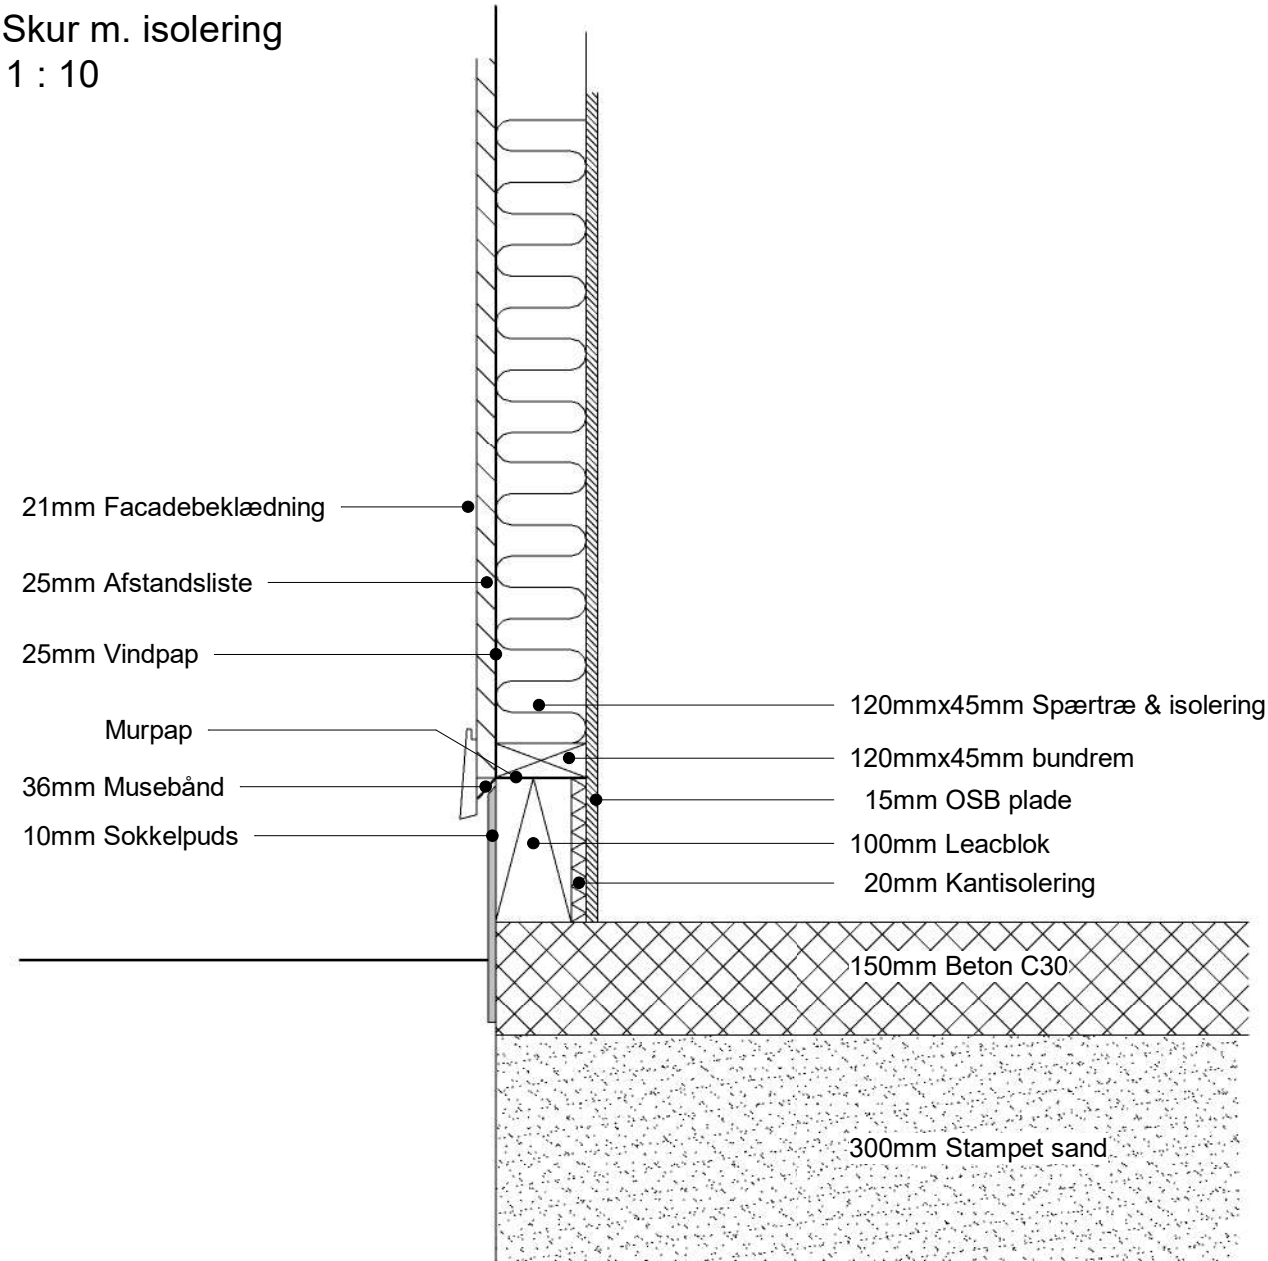

Plan - Active 4
1 : 50

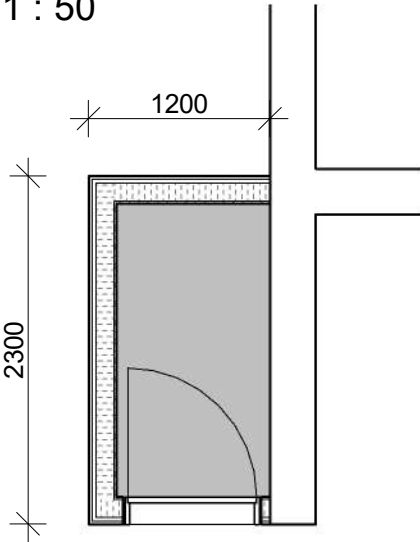

Opstalt - Active 4
1 : 50

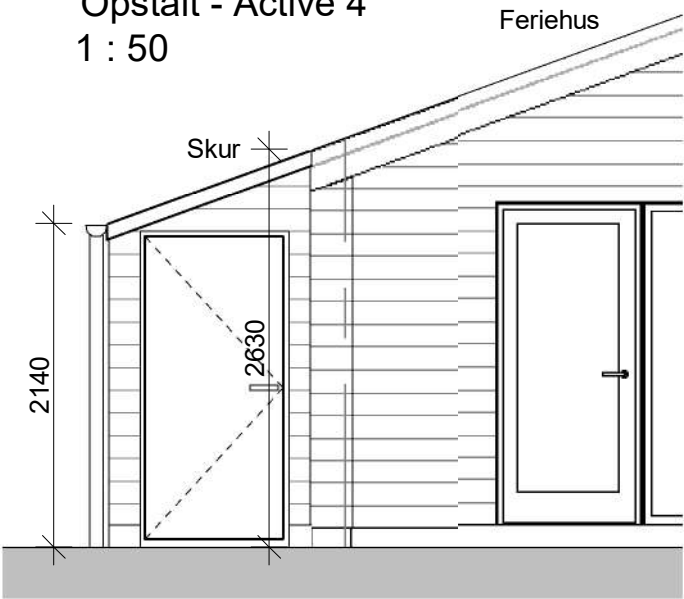

NB Tegninstuen ApS
www.nbtegninstuen.dk

Tegning:	Konstruktions princip Skur med og uden isolering	Nr.:	D.301.HS
Bygherre:	Grundejerforeningen Søndervig Feriepark Kystvejen 37A, st., 8000 Aarhus C	Mål:	1:10 // 1:50
Projekt:	Lalandia Feriepark Vestkystvej 2, Ringkøbing	Sag:	24.008
Sign.:	HB	Dato:	19.12.2024

Havstien & Fjordstien Søndervig		
Nyt isoleret skur med støbt gulv i beton		
Etablering af skur til eksisterende feriehuse Skuret sammenbygges så taget er gennemgående. Alle priser er ex. moms		
Active 4 - 2,8m²		
Tømrerarbejde		71.500,00 kr.
Murearbejde		12.500,00 kr.
Active plus 4 uden ydervægsforlængelse - 2,6m²		
Tømrerarbejde		71.500,00 kr.
Murearbejde		12.500,00 kr.
Active plus 4 med ydervægsforlængelse - 2,6m²		
Tømrerarbejde		87.500,00 kr.
Murearbejde		12.500,00 kr.
Premium 6 - 3,1m²		
Tømrerarbejde		73.500,00 kr.
Murearbejde		12.500,00 kr.
Premium 8 - 3,1m²		
Tømrerarbejde		73.500,00 kr.
Murearbejde		12.500,00 kr.
Nyt uisoleret skur med flisebelægning som gulv		
Etablering af skur til eksisterende feriehuse Skuret sammenbygges så taget er gennemgående.		
Active 4 - 2,8m²		
Tømrerarbejde		64.500,00 kr.
Flisearbejde med lille sandpude anslået		8.000,00 kr.
Active plus 4 uden ydervægsforlængelse - 2,6m²		
Tømrerarbejde		64.500,00 kr.
Flisearbejde med lille sandpude anslået		8.000,00 kr.
Active plus 4 med ydervægsforlængelse - 2,6m²		
Tømrerarbejde		80.500,00 kr.
Flisearbejde med lille sandpude anslået		8.000,00 kr.
Premium 6 - 3,1m²		
Tømrerarbejde		65.500,00 kr.
Flisearbejde med lille sandpude anslået		8.000,00 kr.
Premium 8 - 3,1m²		
Tømrerarbejde		65.500,00 kr.
Flisearbejde med lille sandpude anslået		8.000,00 kr.